


UZDUŽNI PRESJEK 1-1

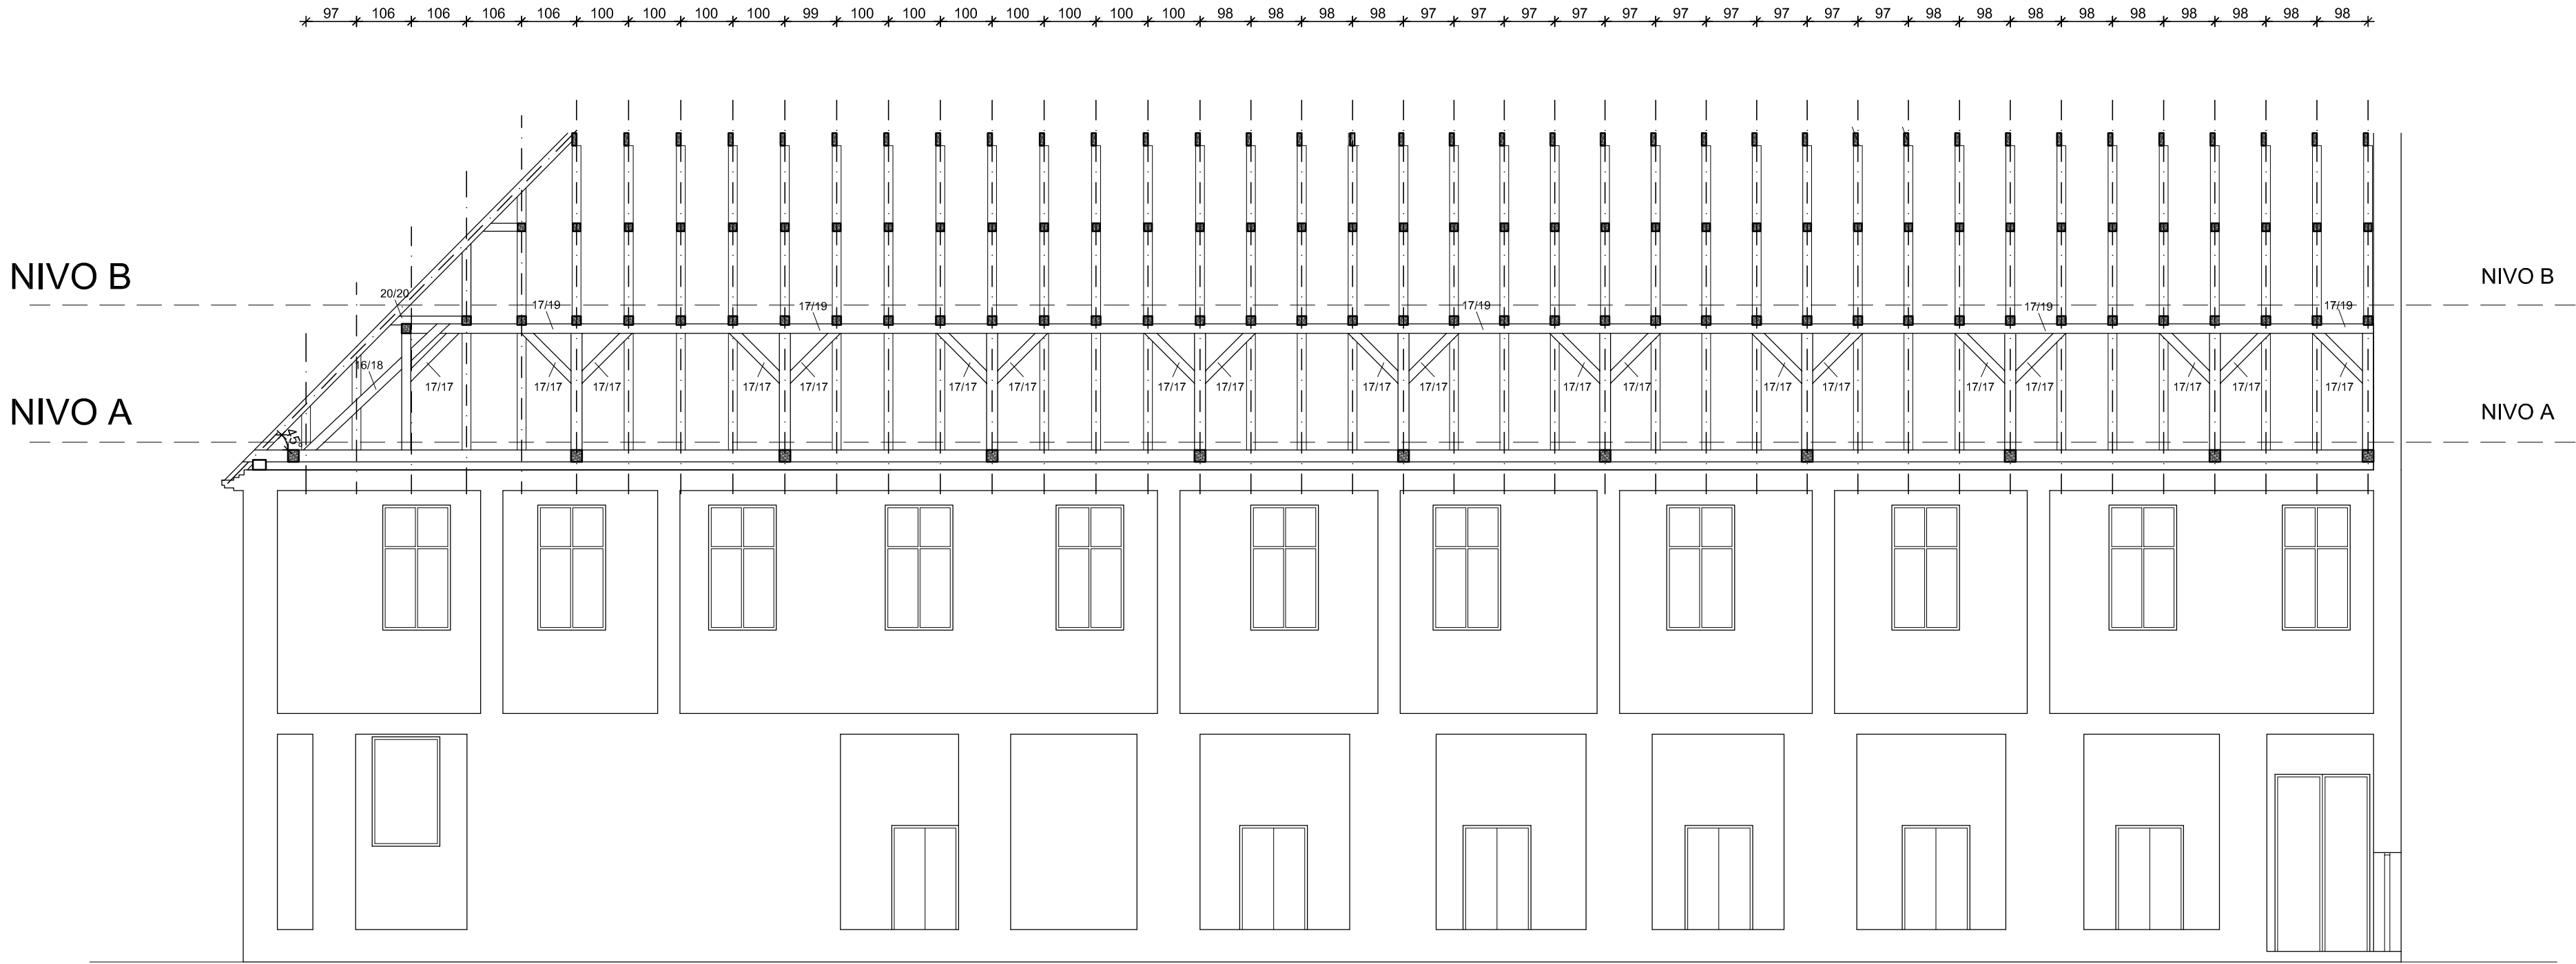

SVE MJERE PRILAGODITI  
MJERAMA U NARAVI

**FIBRA d.o.o.**  
za projektiranje, graditeljstvo i trgovinu  
HR-Beli Manastir  
Osijek, Dubrovačka 12  
tel: 031 307 877, fax: 031 307 876  
e-mail: fibra@os.t-com.hr  
OIB: 66321847504

INVESTITOR:

Sveučilište J.J. Strossmayera, Osijek  
Prehrambeno-tehnološki fakultet Osijek  
31000Osijek  
Franje Kuhača 20

GRAĐEVINA:

Zgrada Prehrambeno tehnološkog fakulteta,  
Osijek, Ulica Franje Kuhača 20

PROJEKT:

Projekt hitnog održavanja krovišta sjevernog krila zgrade

BR. PROJEKTA: 24/2018 MJERILO: 1:100

DATUM: 11/2018 BR. LISTA: 4

NACRT:

UZDUŽNI PRESJEK 1-1

PROJEKTANT:

DAMIR KLEČINA, dipl. ing. građ.

SURADNICI:

HRVOJE MILINKOVIĆ mag. ing. aedif.